



# Commune D'AX LES THERMES

PROPOSITION DE DÉLIMITATION D'UN SITE PATRIMONIAL REMARQUABLE

**Maîtrise d'ouvrage**  
Commune d'AX-LES-THERMES  
place Roussel  
09 110 Ax-les-Thermes  
tel : 05 61 64 20 21

**Maîtrise d'oeuvre**  
SAS Roi Architecture Urbanisme Paysage  
Ordre des architectes n°national S17519, régional midS01992  
10 rue des Remparts 11 100 BAGES 06 10 82 02 38


**PHASE étude**  
Plan des contours du SPR avec contours PDA envisagés

3


échelle 1/5000 °  
9 septembre 2019

-  PDA possible contour secteur d'Entreserre contenant la Croix d'Entreserre, la villa des Cascatelles, la croix de Saint Udaut
-  PDA possible ou élément identifié du paysage contour correspondant au site de Castel Maou

-  périmètre de 500m autour du bassin des Ladres
-  limite du SPR

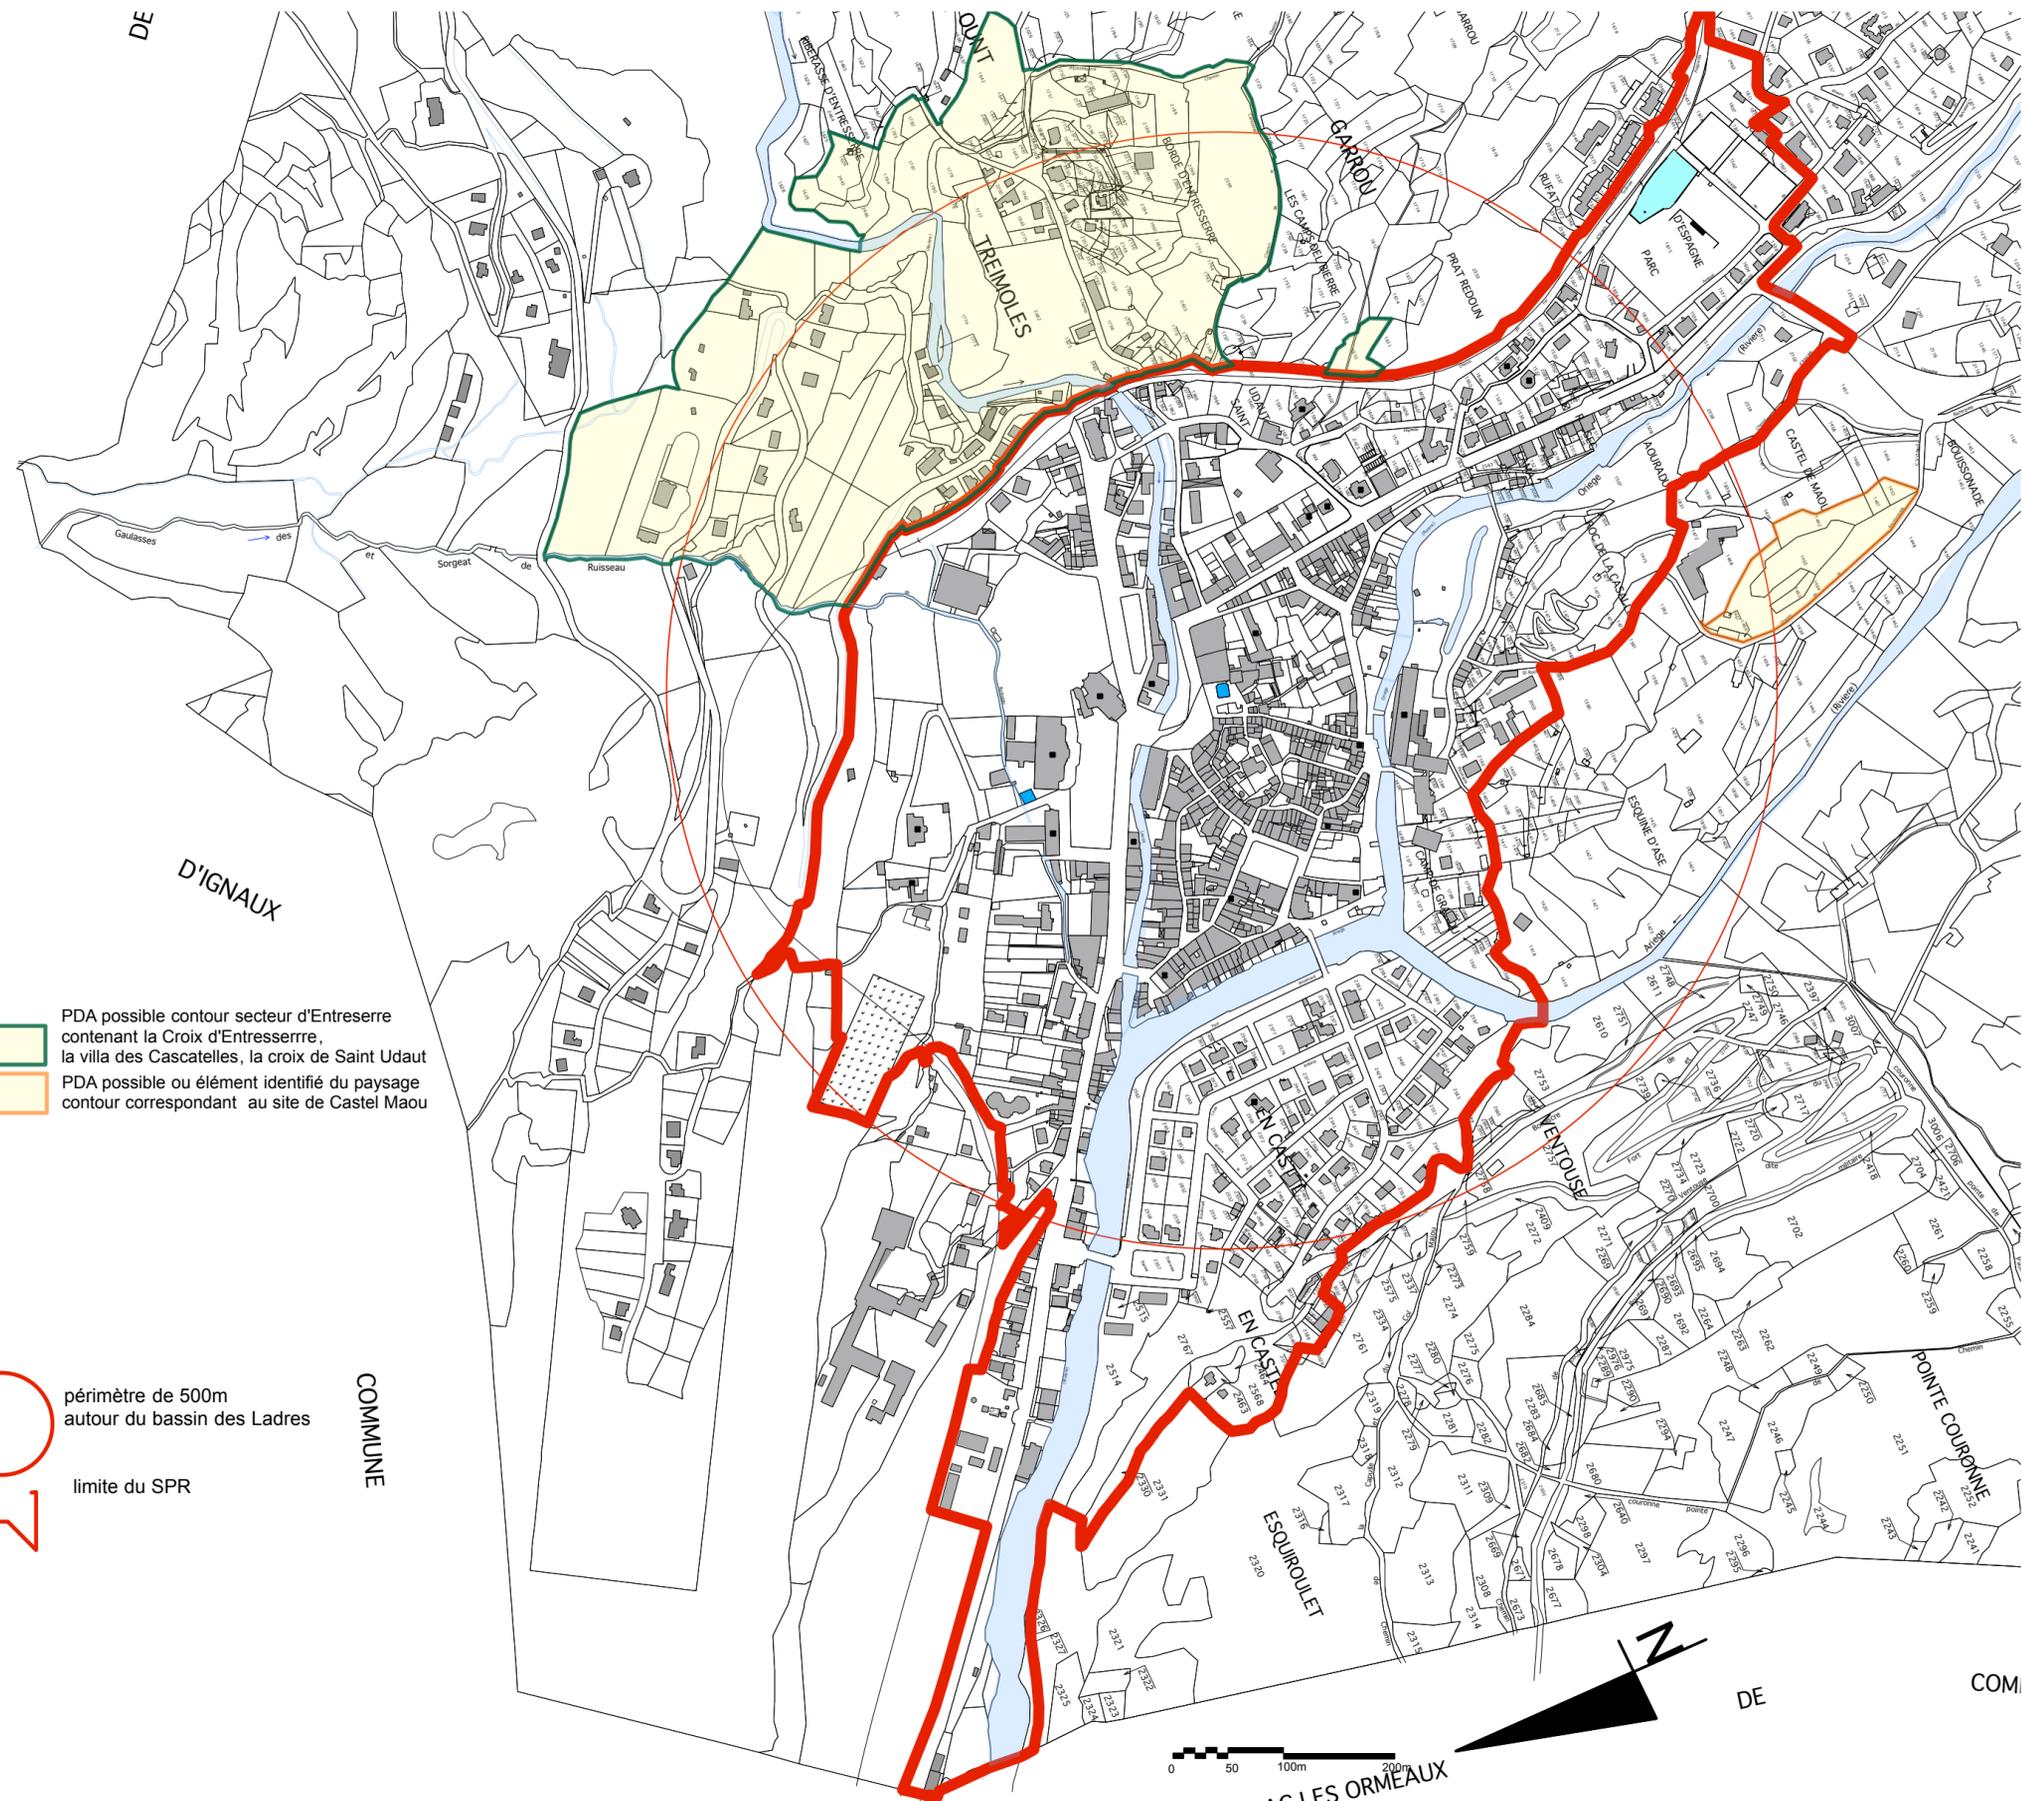

Communauté de Communes de la Haute-Ariège  
13, Route nationale 20 | 09 250 Luzenac  
T : 05 61 64 68 00 | F : 05 61 64 41 08  
[www.cc-hauteariege.fr](http://www.cc-hauteariege.fr)

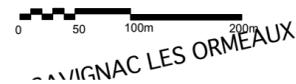

DE COM