


Société DS RECYCLAGE
 ZI du Moulin d'Enfour
 09600 LAROQUE D'OLMES

Annexe 4 :
 Plan d'ensemble des installations

Plan réalisé par :
ASSYST ENVIRONNEMENT
 7 avenue Désirée
 92250 LA GARENNE COLOMBES

Date	19 février 2021
modification	3
Echelle	1/275 
Source	fond cadastral

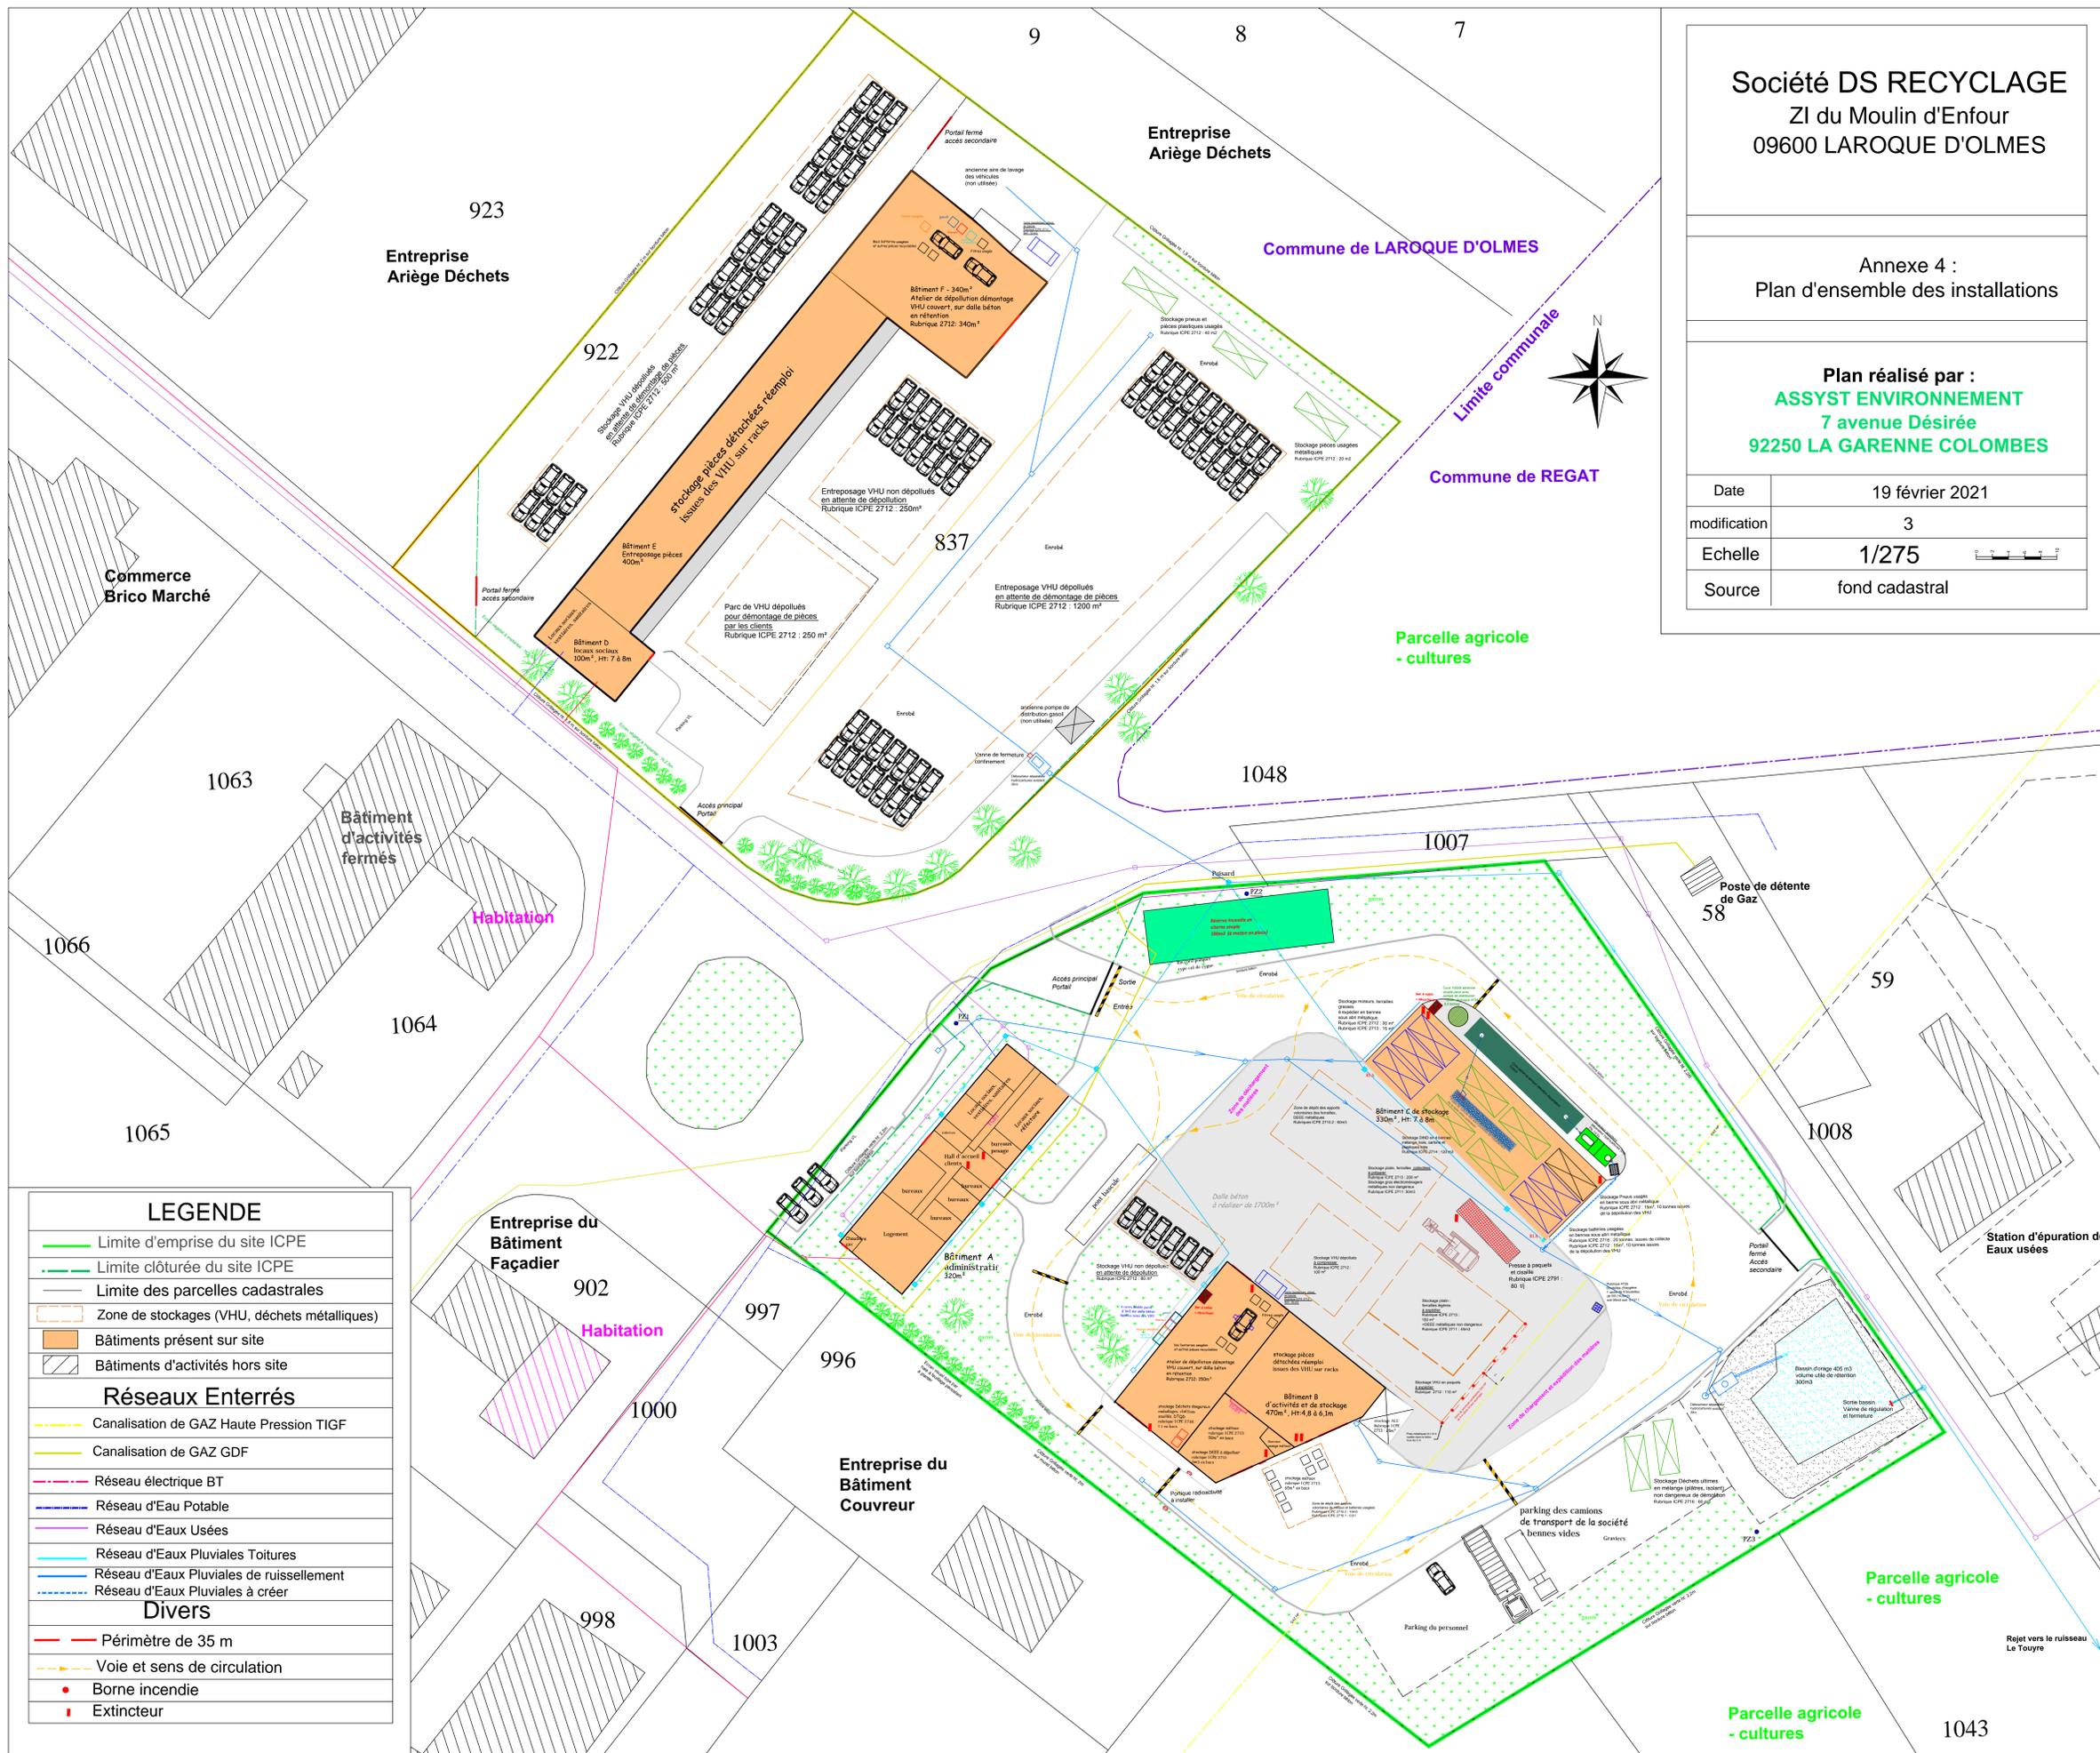

LEGENDE

	Limite d'emprise du site ICPE
	Limite clôturée du site ICPE
	Limite des parcelles cadastrales
	Zone de stockages (VHU, déchets métalliques)
	Bâtiments présent sur site
	Bâtiments d'activités hors site
Réseaux Enterrés	
	Canalisation de GAZ Haute Pression TIGF
	Canalisation de GAZ GDF
	Réseau électrique BT
	Réseau d'Eau Potable
	Réseau d'Eaux Usées
	Réseau d'Eaux Pluviales Toitures
	Réseau d'Eaux Pluviales de ruissellement
	Réseau d'Eaux Pluviales à créer
Divers	
	Périmètre de 35 m
	Voie et sens de circulation
	Borne incendie
	Extincteur