


Annexe 5 : PLAN DES ABORDS – Porté à connaissance pour une demande d’extension de la surface d’exploitation

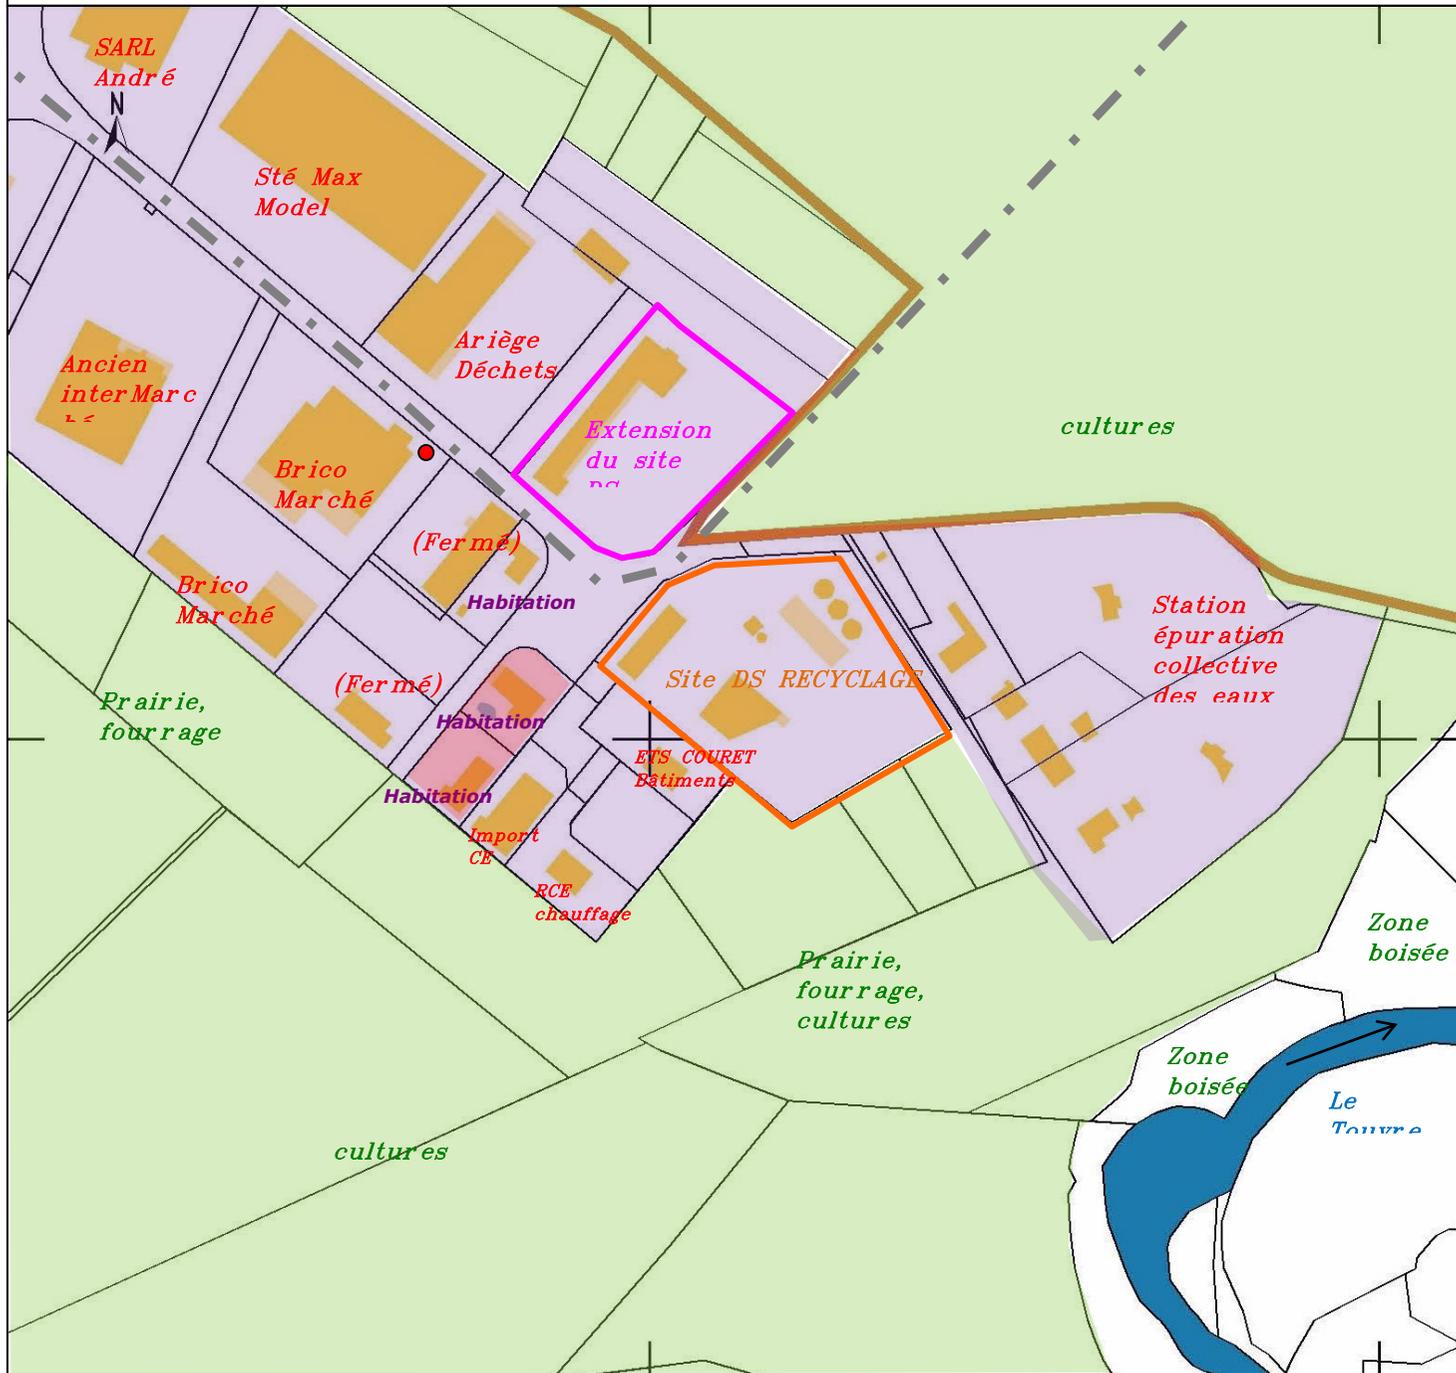

Légende :

- Bâtiments
- Parcelles cadastrales
- Emprise site DS RECYCLAGE
- Routes
- Bornes incendie
- Cours d'eau
- Zone agricole
- Zone activités économiques
- Zone d'habitations

Source fond de plan : cadastre.gouv.fr

Date : 31/01/2020

Echelle : 1/3000