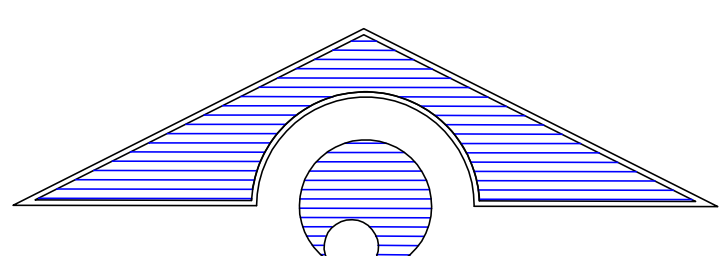


Orientation :  NORD

Propriétaire: 
SMECTOM DU PLANTAUREL
I.S.D.N.D. MANSES

Projet:
PIECE N°3
PLAN D'ENSEMBLE DES
INSTALLATIONS
 PLAN DE L'ETAT FINAL 2045

Situation:
Departement de l'Ariege

Commune:
09500 MANSES

Dessiné **L.B** N° plan : **01**

Révisé: **L.B** Référence du plan:

Échelle:
1:2000

Date:
 Mai 2019

SMECTOM DU PLANTAUREL
 LB_ddae_2019 V4-dwg