29

SMDEA
Syndicat Mixte Départemental de l'Eau et de l'Assainissement

Commune de

Allières

Plan du réseau d'Eau Potable

Echelle: 1/5000
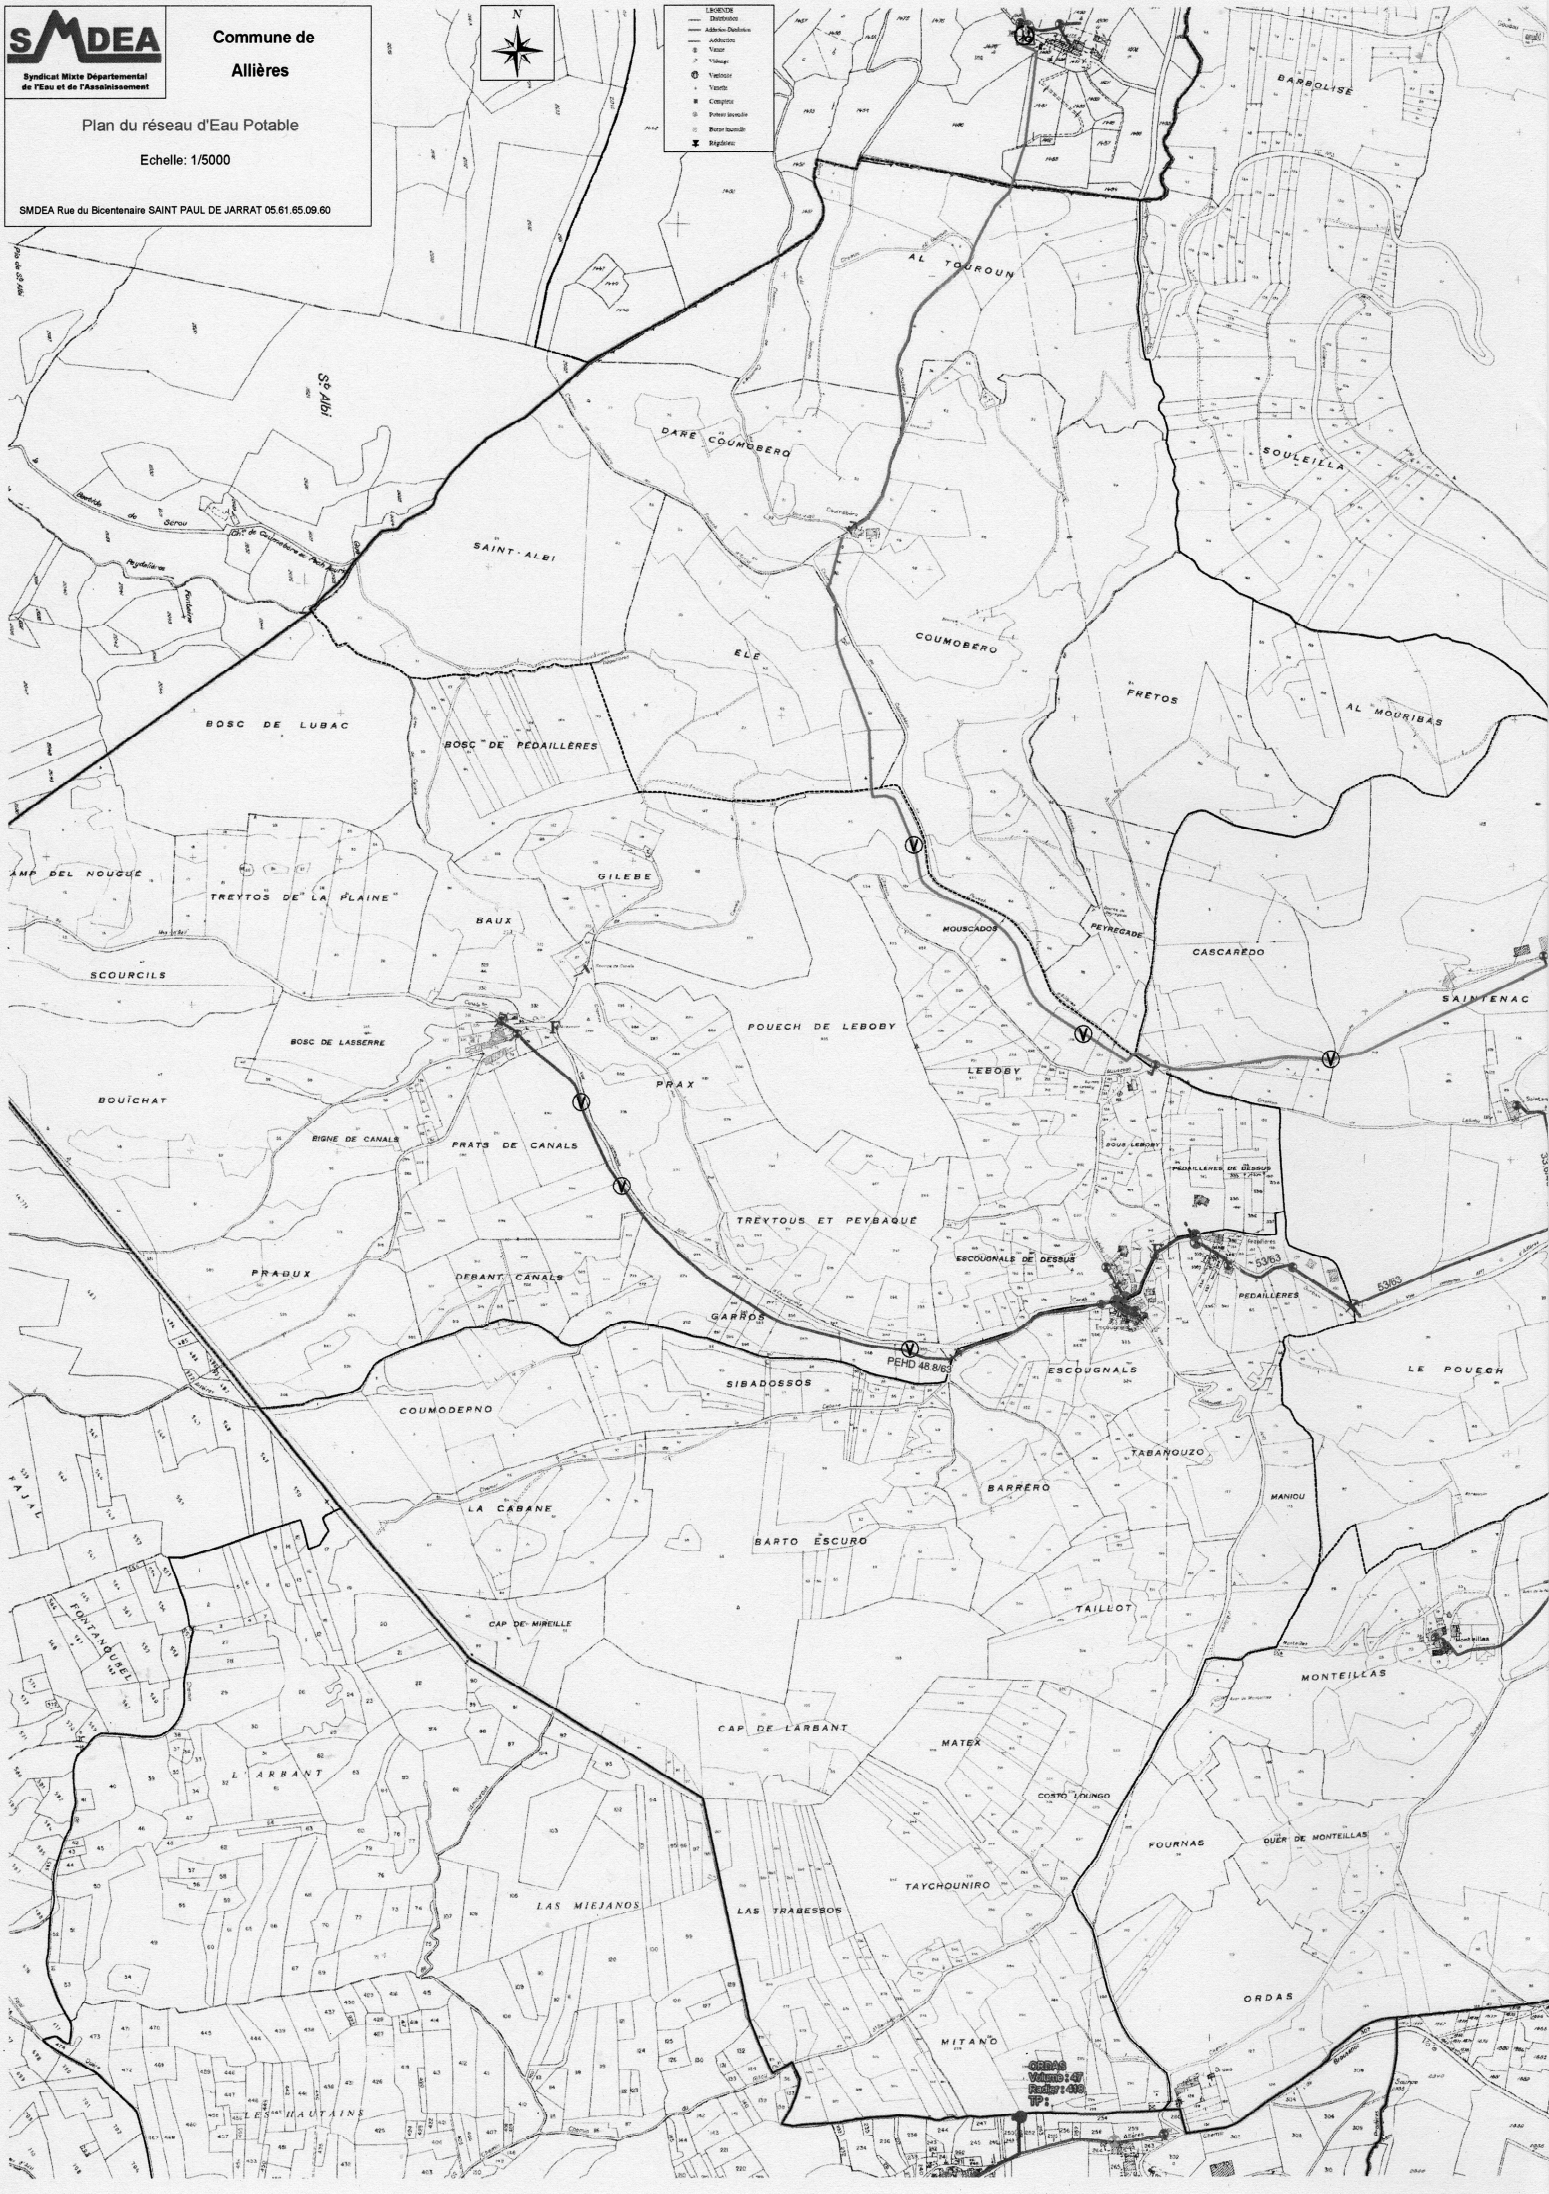
SMDEA Rue du Bicentenaire SAINT PAUL DE JARRAT 05.61.65.09.60