

Commune de MANSES

**SMECTOM DU PLANTAUREL**  
I.S.D.U. MANSES

### PLAN DE LA ZONE DE STOCKAGE


ETAT DES LIEUX AU 07 Janvier 2016  
FIN EXPLOITATION

Echelle : 1/500


References	Date	Index	Modifications
0000 000	Avril 2004	1	

**Christian CLARAC**  
Geometre-Expert S.R.L.  

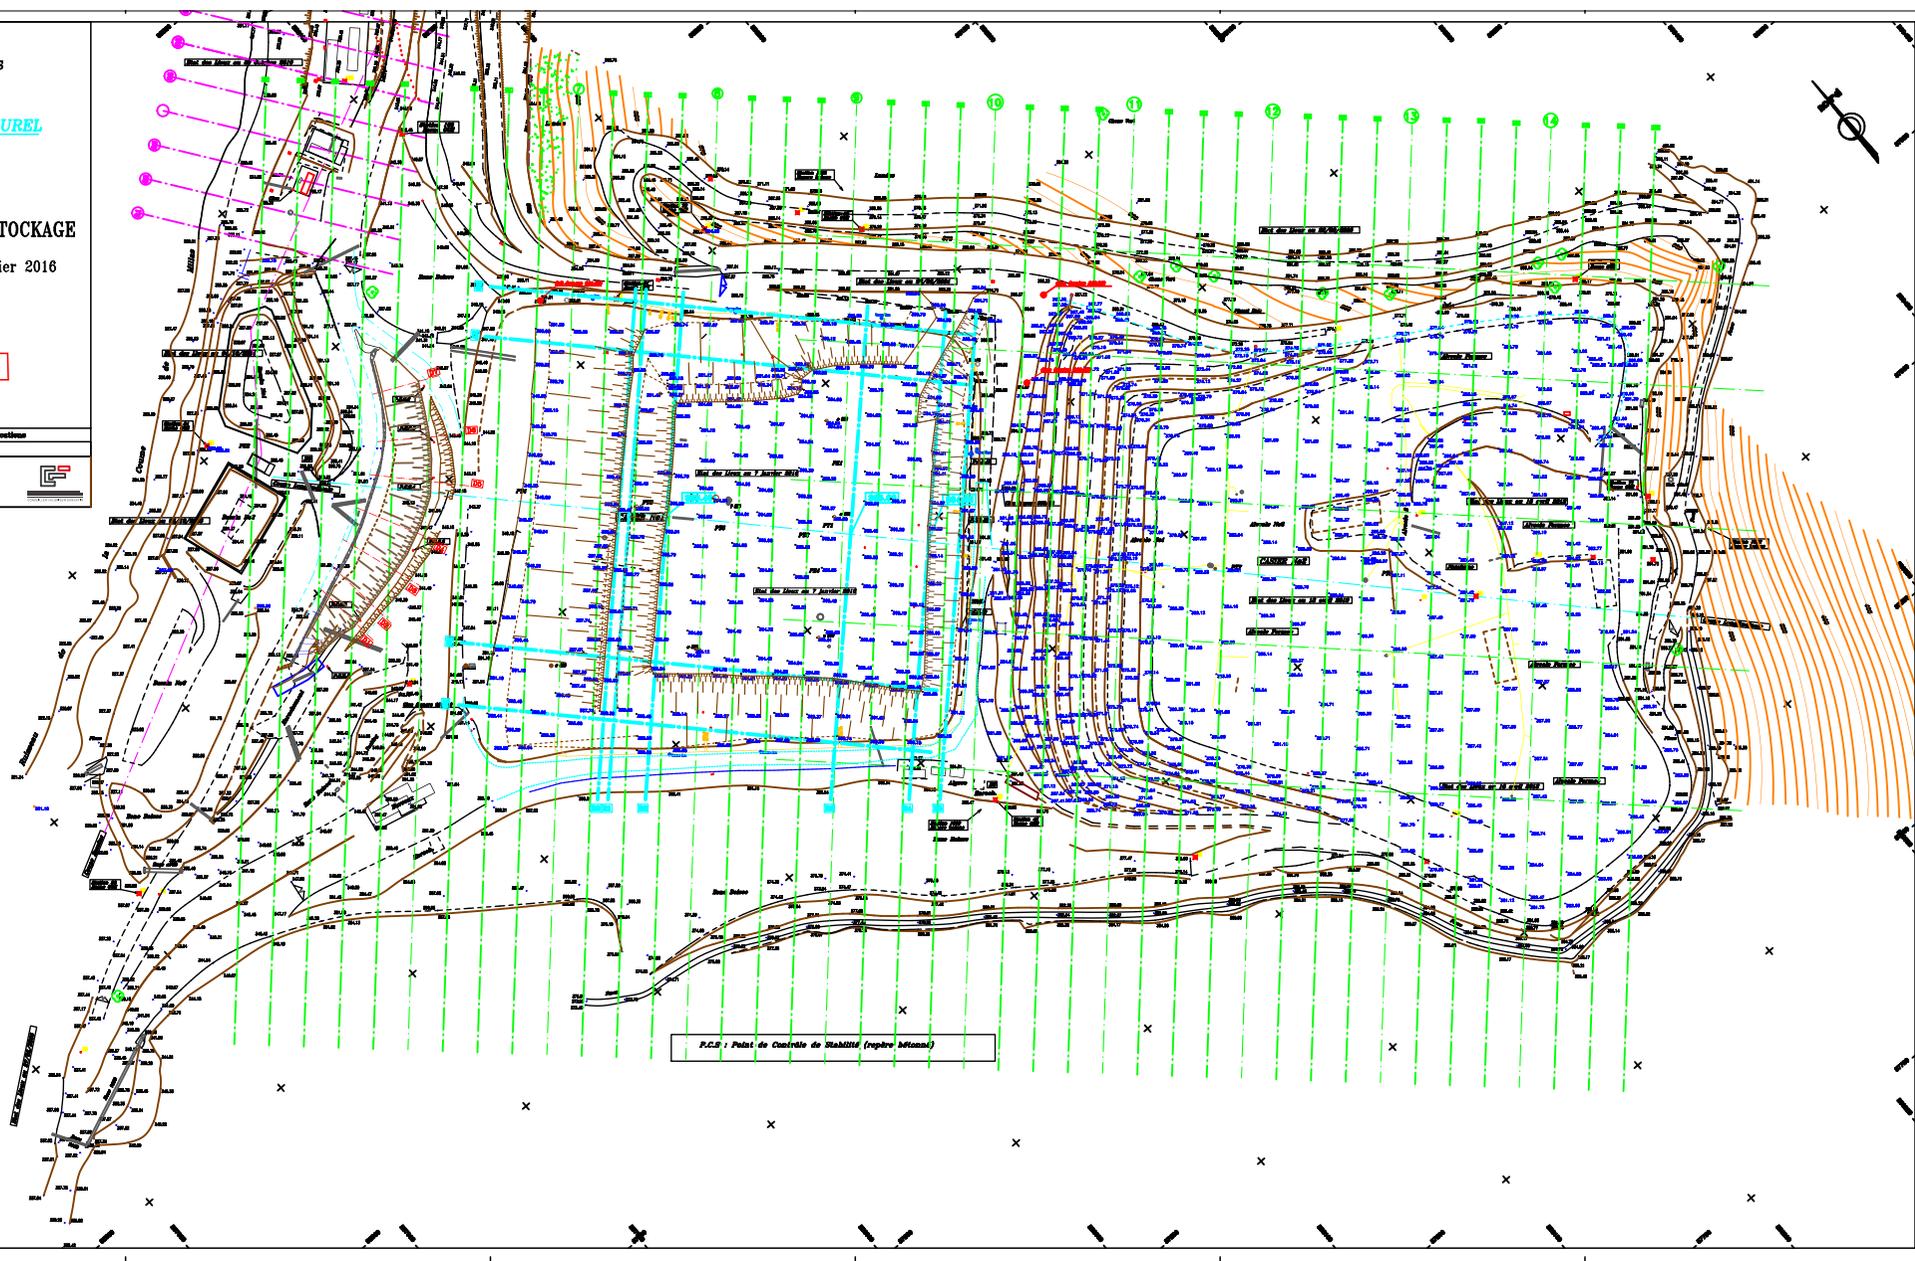

